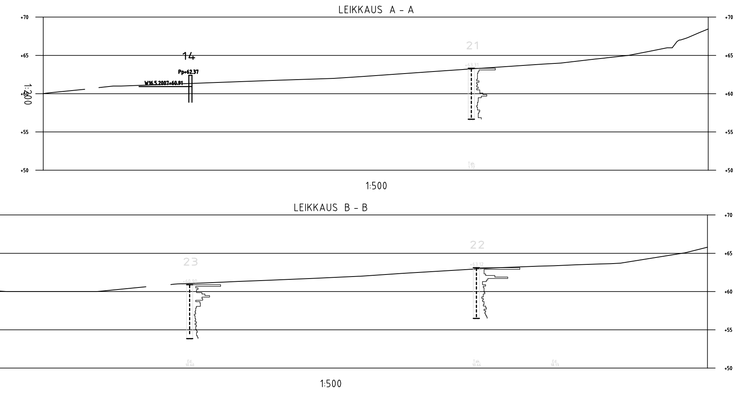

Kaavi/kyll	Korkeus/No	Vaatii/Ilmo	Viranomaisen allekirjoittamistarkistuksia varten
Vakuutusmerkintä UUDISRAKENNUS			Piirustus POHJATUTKIMUSPIIRUSTUS
Rakennuspaikan tai ja osoite NURMIJÄRVEN KUNTA KRANNILAN ALUE RAJAMÄENTIE , PERTTULANTIE, KRANNILANTIE NURMIJÄRVI 12044.01			Piirustuksen nimike LEIKKAUKSET A - A JA B - B Suunnittelusta GEO
			Mittakaava 1:500/ 1:200 Työn numero ja piirustuksen numero 5584-4

Insinööritoimisto POHJATEKNIIKKA OY
Nuijamiestentie 5 B, 00400 HELSINKI, Puh 09-477710 Fax 09-4777111
E-mail: pohjateknikka@pohjateknikka.fi http://www.pohjateknikka.fi

Pvm	Tark.	Hyv.	Tark.	Hyv.
22.5.2007	NJ	IAH		

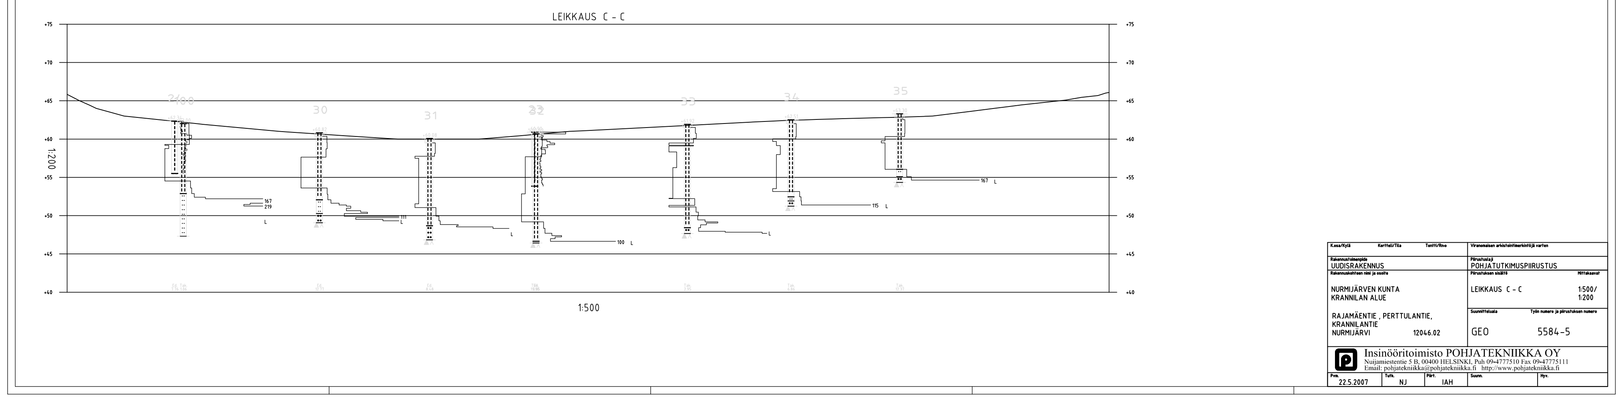

Kaavi/kyll	Korkeus/No	Vaatii/Ilmo	Viranomaisen allekirjoittamistarkistuksia varten
Vakuutusmerkintä UUDISRAKENNUS			Piirustus POHJATUTKIMUSPIIRUSTUS
Rakennuspaikan tai ja osoite NURMIJÄRVEN KUNTA KRANNILAN ALUE RAJAMÄENTIE , PERTTULANTIE, KRANNILANTIE NURMIJÄRVI 12044.02			Piirustuksen nimike LEIKKAUS C - C Suunnittelusta GEO
			Mittakaava 1:500/ 1:200 Työn numero ja piirustuksen numero 5584-5

Insinööritoimisto POHJATEKNIIKKA OY
Nuijamiestentie 5 B, 00400 HELSINKI, Puh 09-477710 Fax 09-4777111
E-mail: pohjateknikka@pohjateknikka.fi http://www.pohjateknikka.fi

Pvm	Tark.	Hyv.	Tark.	Hyv.
22.5.2007	NJ	IAH		

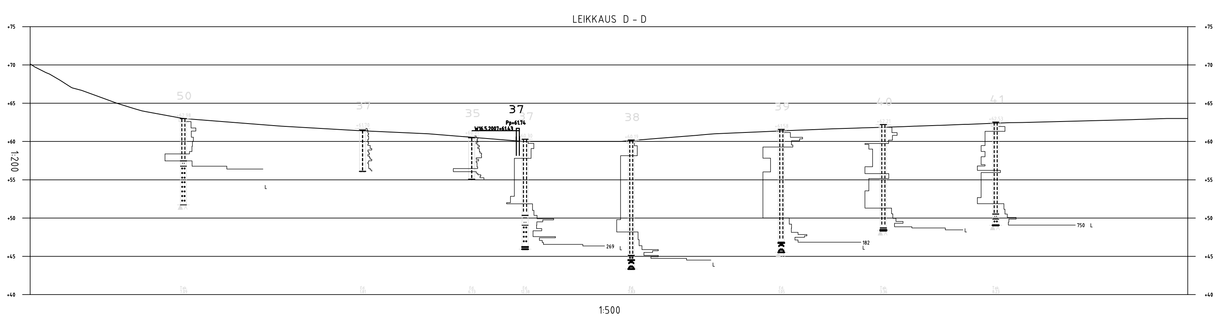

Kaavi/kyll	Korkeus/No	Vaatii/Ilmo	Viranomaisen allekirjoittamistarkistuksia varten
Vakuutusmerkintä UUDISRAKENNUS			Piirustus POHJATUTKIMUSPIIRUSTUS
Rakennuspaikan tai ja osoite NURMIJÄRVEN KUNTA KRANNILAN ALUE RAJAMÄENTIE , PERTTULANTIE, KRANNILANTIE NURMIJÄRVI 12044.03			Piirustuksen nimike LEIKKAUS D - D Suunnittelusta GEO
			Mittakaava 1:500/ 1:200 Työn numero ja piirustuksen numero 5584-6

Insinööritoimisto POHJATEKNIIKKA OY
Nuijamiestentie 5 B, 00400 HELSINKI, Puh 09-477710 Fax 09-4777111
E-mail: pohjateknikka@pohjateknikka.fi http://www.pohjateknikka.fi

Pvm	Tark.	Hyv.	Tark.	Hyv.
22.5.2007	NJ	IAH		

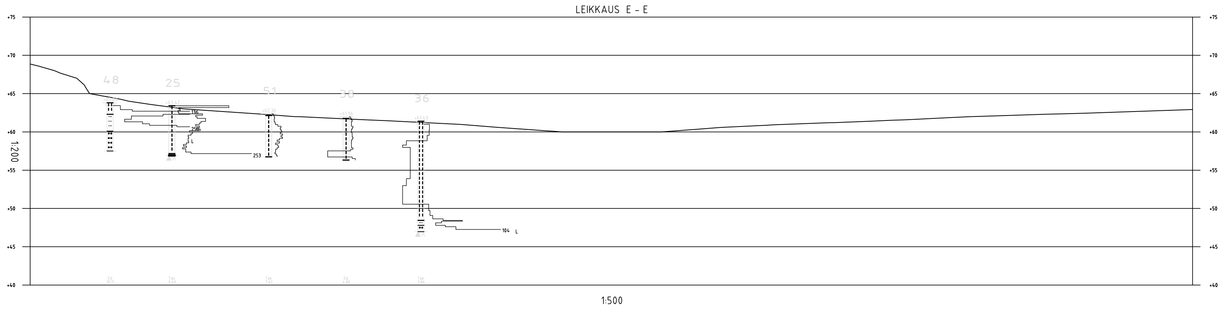

Kaavi/kyll	Korkeus/No	Vaatii/Ilmo	Viranomaisen allekirjoittamistarkistuksia varten
Vakuutusmerkintä UUDISRAKENNUS			Piirustus POHJATUTKIMUSPIIRUSTUS
Rakennuspaikan tai ja osoite NURMIJÄRVEN KUNTA KRANNILAN ALUE RAJAMÄENTIE , PERTTULANTIE, KRANNILANTIE NURMIJÄRVI 12044.04			Piirustuksen nimike LEIKKAUS E - E Suunnittelusta GEO
			Mittakaava 1:500/ 1:200 Työn numero ja piirustuksen numero 5584-7

Insinööritoimisto POHJATEKNIIKKA OY
Nuijamiestentie 5 B, 00400 HELSINKI, Puh 09-477710 Fax 09-4777111
E-mail: pohjateknikka@pohjateknikka.fi http://www.pohjateknikka.fi

Pvm	Tark.	Hyv.	Tark.	Hyv.
22.5.2007	NJ	IAH		

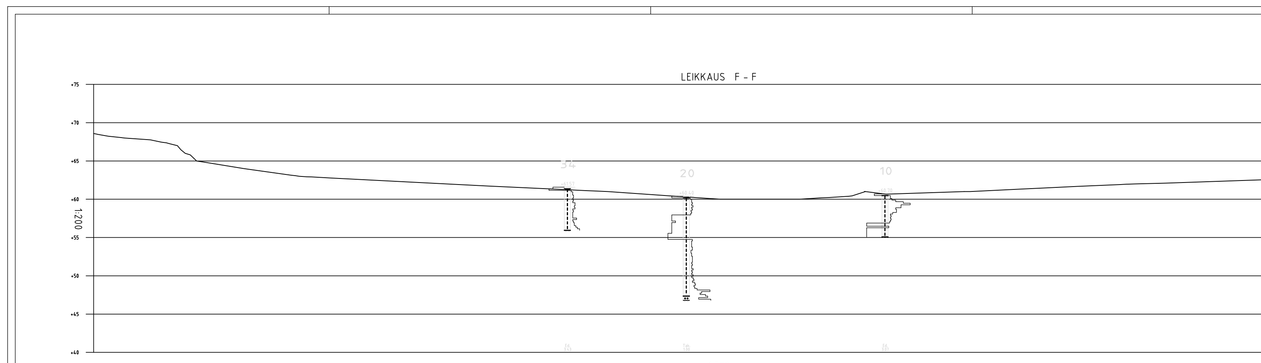

Kaavi/kyll	Korkeus/No	Vaatii/Ilmo	Viranomaisen allekirjoittamistarkistuksia varten
Vakuutusmerkintä UUDISRAKENNUS			Piirustus POHJATUTKIMUSPIIRUSTUS
Rakennuspaikan tai ja osoite NURMIJÄRVEN KUNTA KRANNILAN ALUE RAJAMÄENTIE , PERTTULANTIE, KRANNILANTIE NURMIJÄRVI 12044.05			Piirustuksen nimike LEIKKAUS F - F Suunnittelusta GEO
			Mittakaava 1:500/ 1:200 Työn numero ja piirustuksen numero 5584-8

Insinööritoimisto POHJATEKNIIKKA OY
Nuijamiestentie 5 B, 00400 HELSINKI, Puh 09-477710 Fax 09-4777111
E-mail: pohjateknikka@pohjateknikka.fi http://www.pohjateknikka.fi
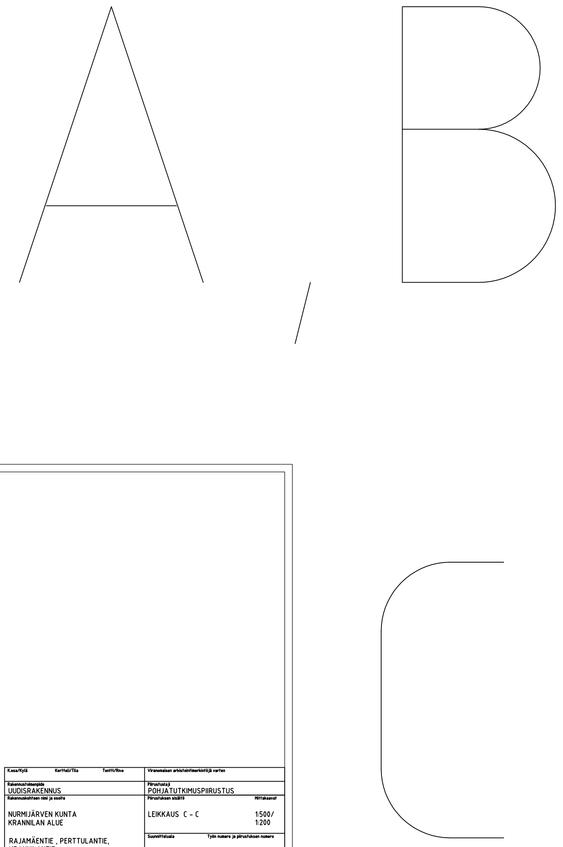
Pvm	Tark.	Hyv.	Tark.	Hyv.
22.5.2007	NJ	IAH