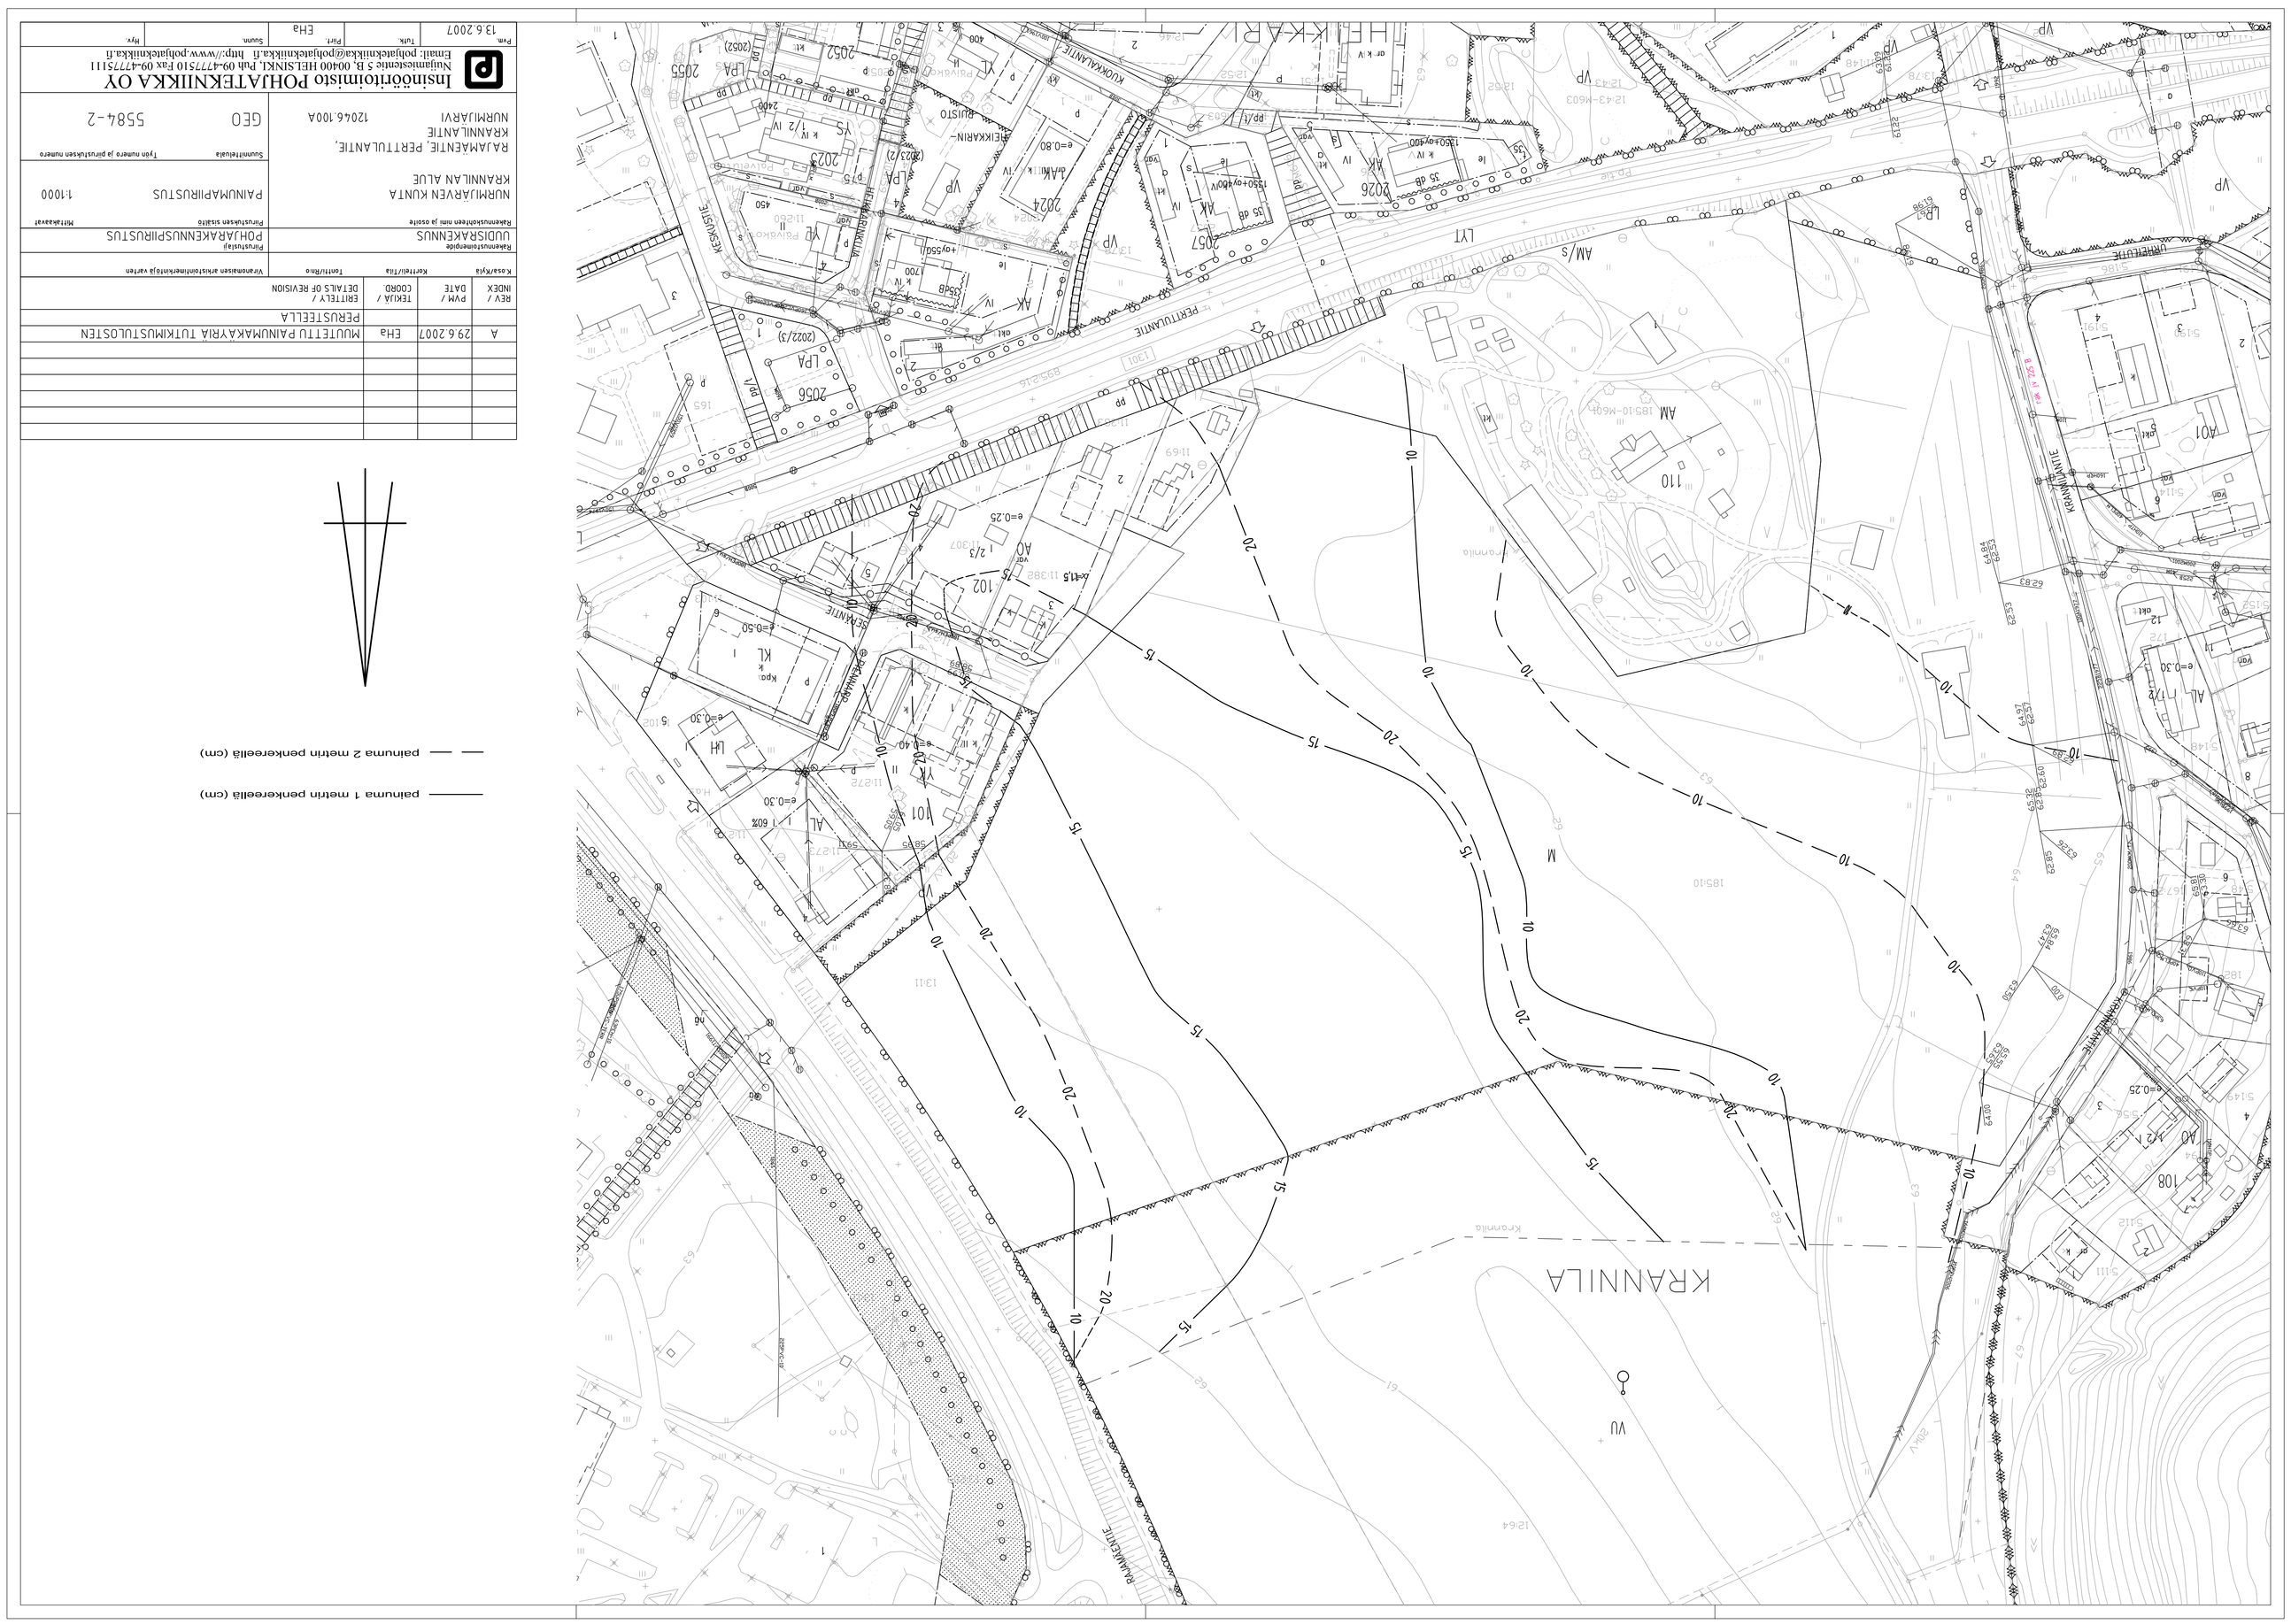

palnuma 1 metrin penkereellä (cm)

palnuma 2 metrin penkereellä (cm)

KUSAKIJA	KORTKIÖ/TÄ	TARKTÖNO	YKSINOMAISEN MUUTOKSENHAKIJOIN YHTEN

REV / INDEX	PVM / DATE	TEKIJÄ / COORD	EDITTLY / DETAILS OF REVISION
A	29.6.2007	EHa	MUUTETTU PAINUMAKAVRIA TUTKIMUSTULOSTEN PERUSTEELLA

Rakennuspaikan nro ja osoite	
UUDISRAKENNUS	POHJARAKENNUSPIIRUSTUS
Rakennuksen käyttötarkoitus	Piirustuslaji
NURMIJÄRVEN KUNTA	PAINUMAPIIRUSTUS
KRANNILAN ALUE	1:1000
RAJAMÄENTIE, PERTTULANTIE, KRANNILANTIE	Suunnittelualue / Työn numero ja piirustuksen numero
NURMIJÄRVI 12046 100A	GEO 5584-2

Insinööritoimisto POHJATEKNIIKKA OY
Neljänneskatu 5 B, 00400 HELSINKI, Puh 09-477510 Fax 09-477511
Email: pohjateknikka@pohjateknikka.fi http://www.pohjateknikka.fi

Pvm	Tark	Piirt	Suunn	Hyv
13.6.2007		EHa		